

NORME DI COMPORTAMENTO IN CASO DI EMERGENZA

- N.B.
- SI PORTA A CONOSCENZA CHE IL PERSONALE DELLA SCUOLA è PREPARATO PER OPERARE IN CASO D'INCENDIO O ALTRA CALAMITÀ SECONDO PROCEDURE PRESTABILITE.
 - COLLABORARE CON IL PERSONALE E SEGUIRE LE SUE ISTRUZIONI.
 - PRENDERE VISIONE DELLA PIANTA QUI ESPOSTA E INDIVIDUARE LE VIE DI USCITA PIÙ VICINE.
 - ASSICURARSI DI CONOSCERE LA LORO DISLOCAZIONE.

IN CASO VENGA DATO L'ORDINE DI EVACUAZIONE

- N.B.
- RIMANERE CALMI.
 - TUTTO IL PERSONALE, COMPRESI I COMPONENTI DELLA SQUADRA DI EMERGENZA, DEVONO RAGGIUNGERE IL PUNTO DI RACCOLTA.
 - NON PORTARE CON SÈ OGGETTI PESANTI O INGOMBRANTI.

IN CASO D'INCENDIO O QUALSIASI ALTRO PERICOLO

- RAGGIUNGERE IL PUNTO DI RACCOLTA.
- EVITARE DI CREARE INUTILI SITUAZIONI DI PERICOLO URLANDO E CORRENDO.
- EVITARE DI PORSI ALLA RICERCA DI PERSONE OD OGGETTI PERSONALI.
- NON TORNARE INDIETRO PER NESSUN MOTIVO.
- NON SOSTARE IN AREE DOVE SONO INSTALLATI MEZZI DI EMERGENZA E MEZZI ANTINCENDIO (IDRANTI, ESTINTORI, ECC.)
- IN CASO DI TERREMOTO, CROLLI O PERICOLI STRUTTURALI MANTENERSI VICINO ALLE STRUTTURE PORTANTI.
- IN CASO DI FUMO PROTEGGERE NASO E BOCCA CON UN FAZZOLETTO BAGNATO E RESPIRARE CON IL VOLTO RIVOLTO VERSO IL BASSO.

PER EVITARE POSSIBILI INCENDI SI RICORDA CHE:

- ALL'INTERNO DELLA SCUOLA E DELLA PALESTRA è IN VIGORE IL DIVIETO DI FUMARE E USARE FIAMME LIBERE.
- È VIETATO DIMENTICARE APPARECCHI ACCESI AL TERMINE DI OGNI ATTIVITÀ LAVORATIVA.

NUMERO DI PRONTO INTERVENTO

112

PRIMO SOCCORSO

ALL'INTERNO DEL PLESSO SCOLASTICO è PRESENTE UNA CASSETTA DI PRIMO SOCCORSO CONTENENTE I PRESIDI INDISPENSABILI PER PRESTARE LE PRIME CURE AD UN INFORTUNATO. INOLTRE VI SONO UNO O PIÙ LAVORATORI INCARICATI DELL'ATTUAZIONE DEI PROVVEDIMENTI DI PRIMO SOCCORSO. TALI LAVORATORI SONO SPECIFICAMENTE ISTRUITI E ADDESTRATI E, IN CASO DI INFORTUNIO, PROVVEDONO A:


- MANTENERE LA CALMA
- AVVERTIRE, SE DEL CASO, I PRESIDI / SERVIZI DI ASSISTENZA ESTERNI
- PRESTARE LE PRIME CURE, NEI LIMITI DELL'ADDESTRAMENTO RICEVUTO IN CASO DI INFORTUNIO DI UN COLLEGA DI LAVORO O DI UN VISITATORE ESTERNO.

IL LAVORATORE NON ADDETTO ALLA SQUADRA DI PRIMO SOCCORSO DEVE:

- AVVERTIRE IMMEDIATAMENTE I LAVORATORI ADDETTI AL PRIMO SOCCORSO
- ASTENERSI DA QUALSIASI INTERVENTO DI PROPRIA INIZIATIVA, PERCHÈ SI POTREBBERO PEGGIORARE LE CONDIZIONI DELL'INFORTUNATO ED ESPORRE SÈ STESSO A GRAVI RISCHI.

IL LAVORATORE QUALORA SIA VITTIMA DI INFORTUNIO DEVE:

- FARSI SEMPRE MEDICARE DAL PERSONALE ABILITATO PRESENTE NELLA SCUOLA O PRESSO UN PRESIDIO ESTERNO DI PRONTO SOCCORSO.
- VA RICORDATO CHE ANCHE UNA PICCOLA FERITA PUÒ COMPORTARE SIGNIFICATIVE CONSEGUENZE SE NON CURATA.
- L'INFORTUNIO DEVE ESSERE SEMPRE DENUNCIATO DALL'ISTITUTO SCOLASTICO ALL'INAIL.

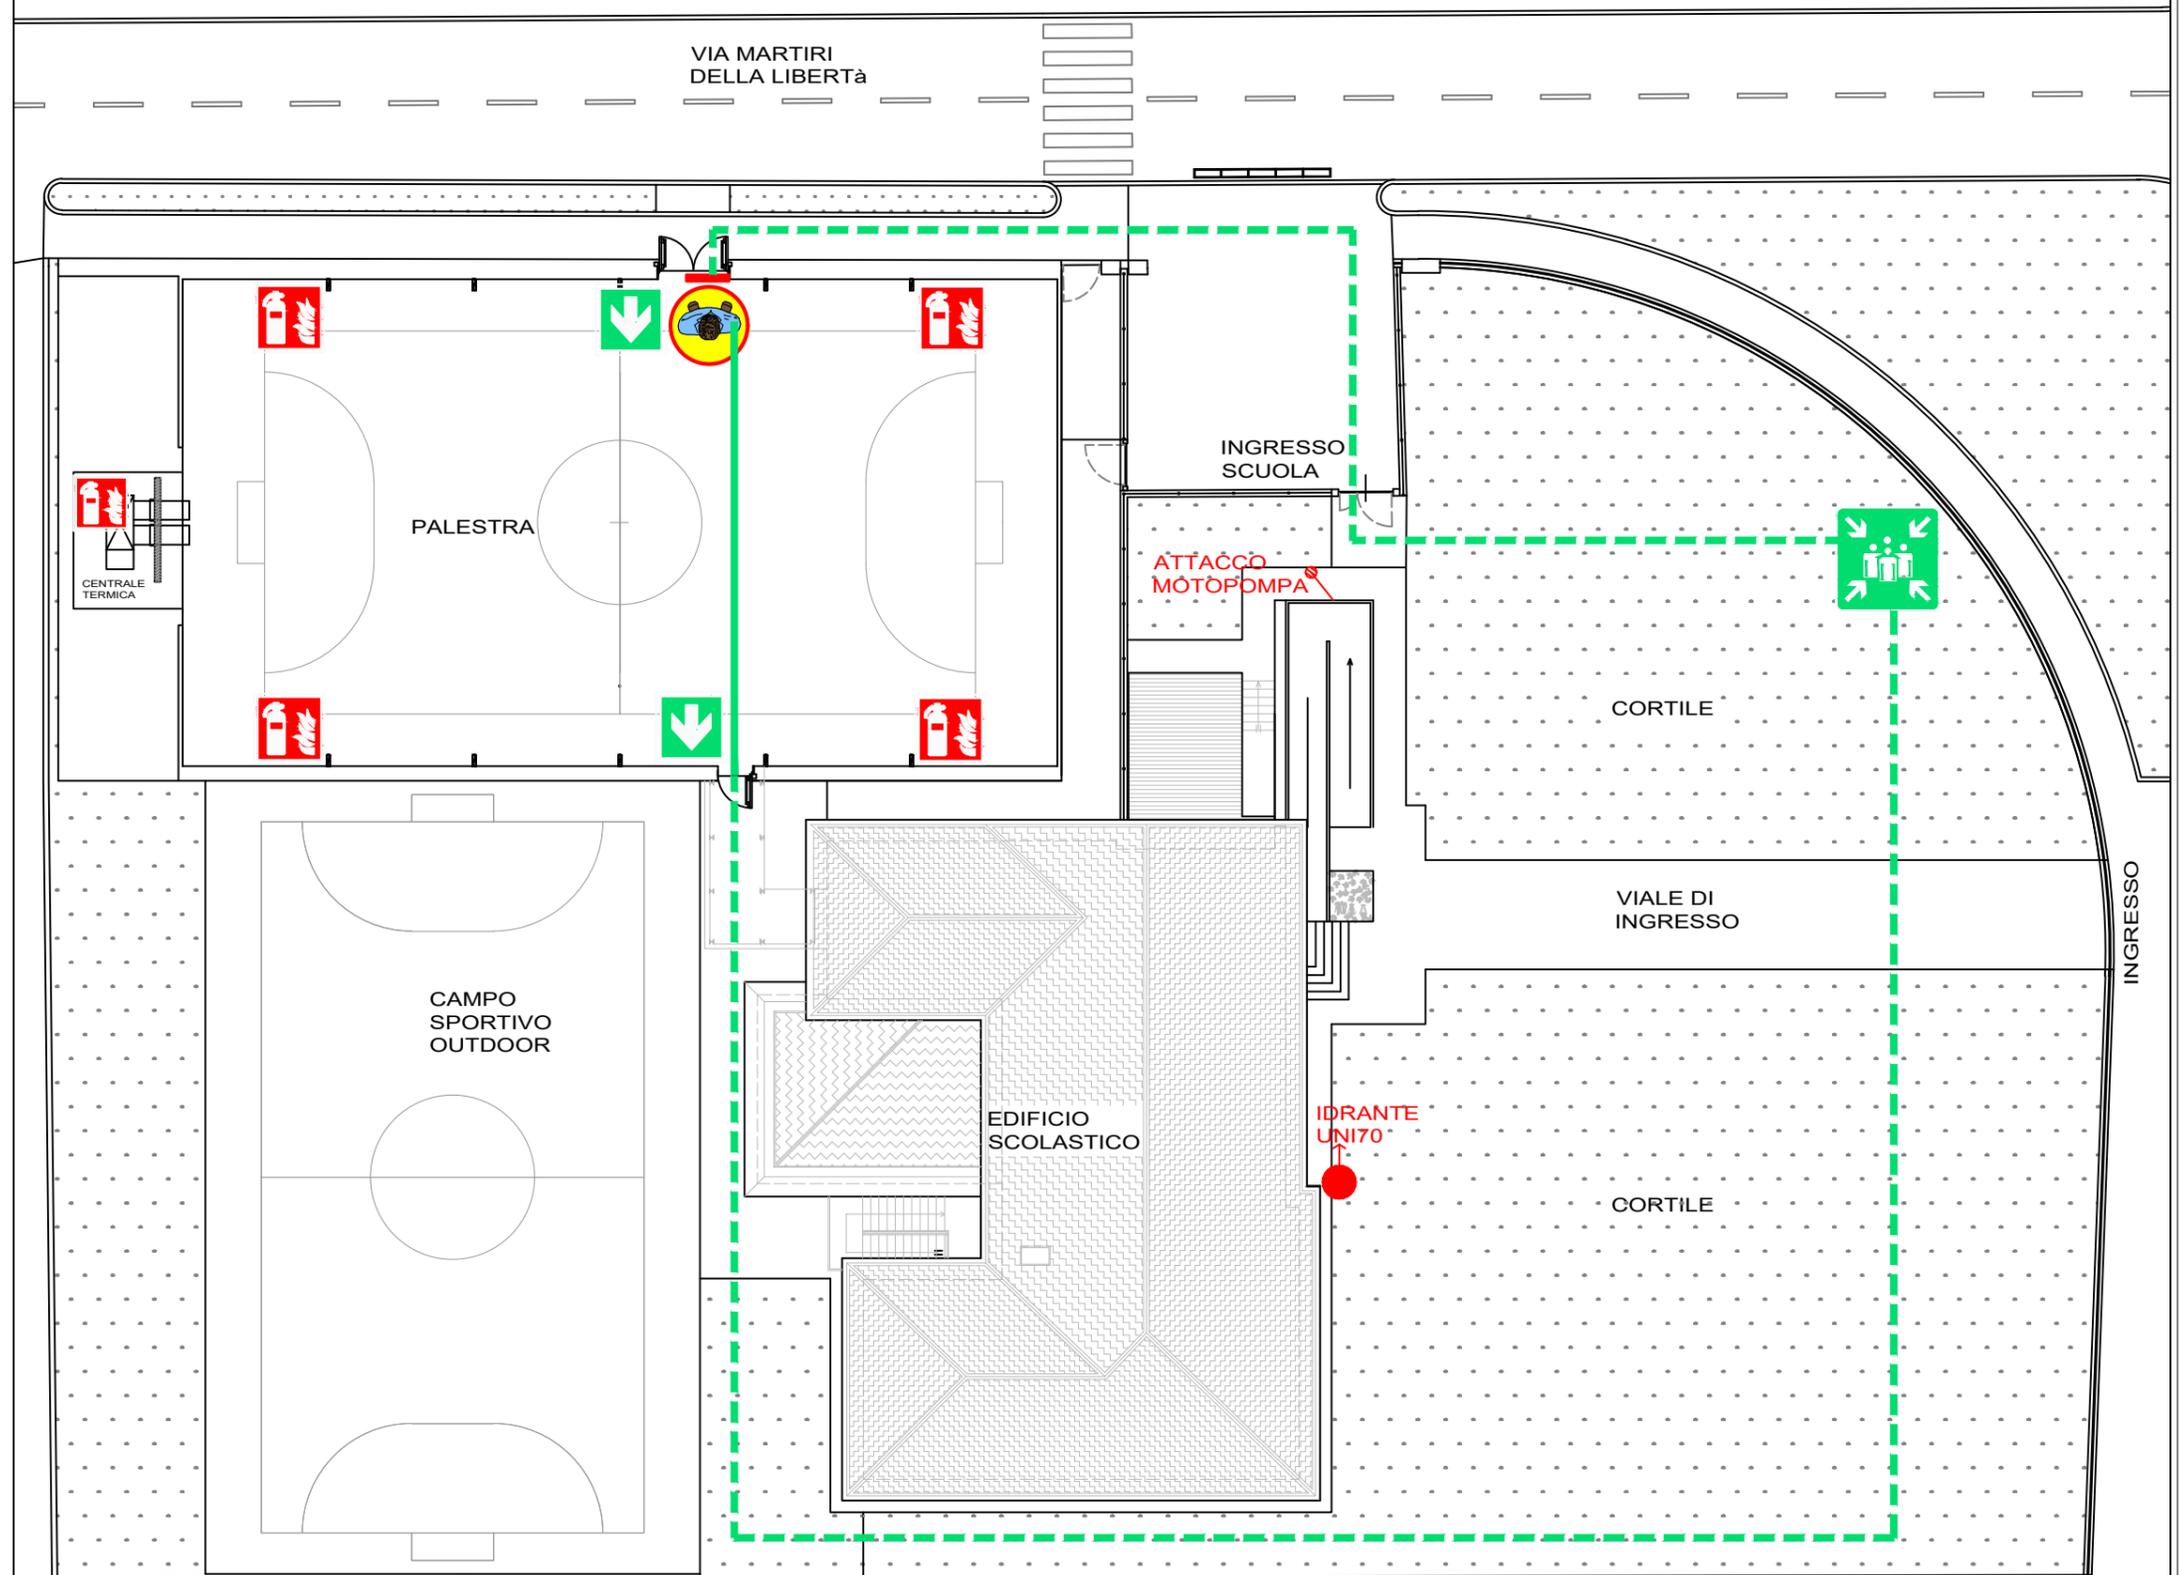

LEGENDA

- ESTINTORE
- IDRANTE UNI70
- USCITA DI SICUREZZA
- PUNTO DI RACCOLTA
- PUNTO DI OSSERVAZIONE
- ATTACCO MOTOPOMPA
- PERCORSO DI ESODO ESTERNO
- PERCORSO DI ESODO INTERNO